

ตารางแสดงวงเงินงบประมาณที่ได้รับจัดสรรและราคากลางในการจ้างก่อสร้าง

๑. ชื่อโครงการ ก่อสร้างธนาคารน้ำใต้ดิน ระบบเปิด (ลำห้วยหินลาดน้อย) หมู่ที่ ๓ บ้านทุ่งมน
หน่วยงานเจ้าของโครงการ กองช่าง องค์การบริหารส่วนตำบลละหานนา

๒. วงเงินงบประมาณที่ได้รับจัดสรร ๙๔๑,๐๐๐.-บาท (เก้าแสนสี่หมื่นหนึ่งพันบาทถ้วน)

๓. ลักษณะงานโดยสังเขป

ก่อสร้างธนาคารน้ำใต้ดิน ระบบเปิด (ลำห้วยหินลาดน้อย) หมู่ที่ ๓ บ้านทุ่งมน ขนาดบ่อผันน้ำลงใต้ดิน
จำนวน ๓ บ่อ ขนาดบ่อกว้าง ๒๐ x ๖๐ x ๗ เมตร พร้อมติดตั้งป้ายแนะนำโครงการ (ป้ายขณะดำเนินการและ
ป้ายแล้วเสร็จ) จำนวน ๑ ชุด องค์การบริหารส่วนตำบลละหานนา อำเภอแวงน้อย จังหวัดขอนแก่น

๔. ราคากลางคำนวณ ณ วันที่ ๒ มีนาคม ๒๕๖๔ เป็นเงิน ๙๔๑,๐๐๐.-บาท
(เก้าแสนสี่หมื่นหนึ่งพันบาทถ้วน)

๕. บัญชีประมาณราคากลาง

๕.๑ แบบสรุปราคางานก่อสร้างชลประทาน

๖. รายชื่อเจ้าหน้าที่กำหนดราคากลาง

๗.๑ นายอภิชาติ ปกาสิทธิ์	ผู้อำนวยการกองช่าง	ประธานกรรมการ
๗.๒ นางสาวจุฑาภรณ์ หน่ายโสภ	นักวิชาการตรวจสอบภายใน	กรรมการ
๗.๓ นายไพศาล ธรรมชัยภูมิ	ผู้ช่วยเจ้าพนักงานธุรการ	กรรมการ

แบบสรุปราคางานก่อสร้างชลประทาน

ก่อสร้างธนาคารน้ำใต้ดิน (ระบบเปิด)

สร้าง / ถ้ำห้วยหินลาดน้อย หมู่ที่ 3 บ้านทุ่งมน ตำบลละหานนา อำเภอเวียงน้อย จังหวัดขอนแก่น

กองช่าง องค์การบริหารส่วนตำบลละหานนา อำเภอเวียงน้อย จังหวัดขอนแก่น

แบบมาตรฐาน GWB-L3

ประมาณราคาโดย นายอภิชาติ ปกสิทธิ์ ตำแหน่ง ผู้อำนวยการกองช่าง

เมื่อวันที่ ๒ มีนาคม 2564

รายการ	ปริมาณ	หน่วย	ต้นทุน/หน่วย (บาท)	รวมต้นทุน (บาท)	Factor F	ราคากลาง (บาท) ราคากลาง/หน่วย	รวมราคากลาง	หมายเหตุ
ฉากกลาง (เบา)	-	ตร.ม.	-	-	1.3357	-	-	
ฉากกลางล้มต้นไม้	-	ตร.ม.	-	-	1.3357	-	-	
ชุดลอก (ชุดป้อนน้ำลงใต้ดิน) จำนวน 3 ชุด	25,200.00	ลบ.ม.	27.97	704,844.00	1.3357	37.36	941,460.13	
			รวมค่างานต้นทุน	704,844.00		รวมค่าก่อสร้าง	941,460.13	
						คิดเป็นงบประมาณ	941,000.00	
					ตัวหนังสือ	เก้าแสนสี่หมื่นหนึ่งพันบาทถ้วน		
ด20x60x7 ม. (จำนวน 3 ชุด)								
						ราคาเฉลี่ยงานชุดลอก	37.3595	บาท / ลบ.ม.

คณะกรรมการกำหนดราคากลาง

ลงชื่อ

เห็นชอบ

(นายอภิชาติ ปกสิทธิ์)

ผ.อ กองช่าง อบต.ละหานนา

ลงชื่อ

ลงชื่อ

กรรมการ

กรรมการ

(นางสาวจตุรนต์ หน่ายโสภ)

(นายไพศาล ธรรมชัยภูมิ)

นักวิชาการตรวจสอบภายใน

ผู้ช่วยนายช่างโยธา



องค์การบริหารส่วนตำบล
อำเภอเวียงน้อย จังหวัด
องค์การบริหารส่วนตำบล
อำเภอเวียงน้อย จังหวัด

PROJECT

ก่อสร้างระบบการใต้ดินระบบเปิด
ลำห้วยหินลาดน้อย
บ้านทุ่งมน หมู่ 3

DRAWN/SURVEY

นายไพศาล สรรพชัยภูมิ
พ.ช.ช่างโยธา ๑๖๑.๙๙๓๖๒๒

CHECKED

นายสุชาติ ภูมิสิทธิ์
ผอ.กองช่าง ๑๖๑.๙๙๓๖๒๒

APPROVED

นางสาวรุ่งนที ชัยวงษ์
ปลัด อบต.ลำปางบา

APPROVED

นายกองค์การบริหารส่วนตำบล
นายก อบต.ลำปางบา

DRAWING

plan-location

DATE

วันที่ 10, 2021

FILE NAME




โครงการก่อสร้างระบบการนำใต้ดิน ระบบเปิด ลำห้วยหินลาดน้อย บ.ทุ่งมน หมู่ 3
ตำบลละหานนา อำเภอเวียงน้อย จังหวัดขอนแก่น

A


1

plan-perspective

1:7000

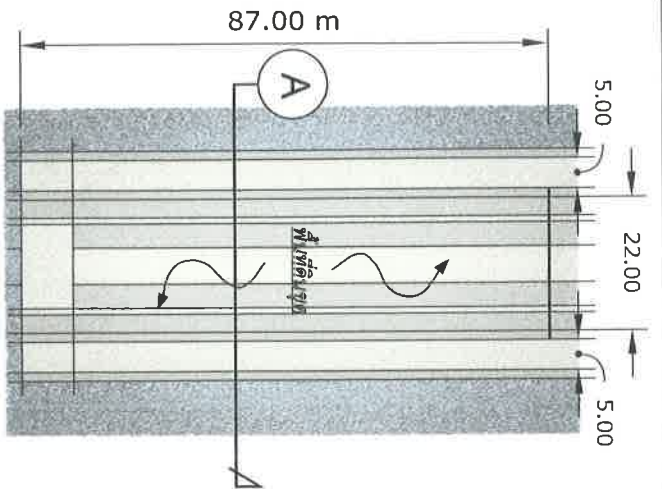

แปลน
มาตราส่วน 1:1250

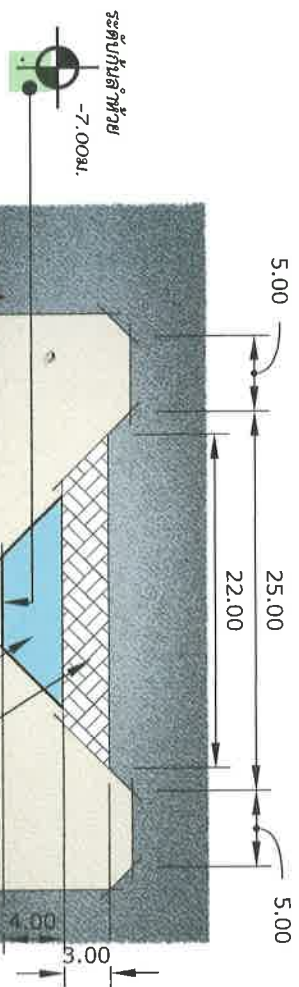

รูปตัด A
มาตราส่วน 1:500

A
2
Layout plan I
1:1250

โครงการก่อสร้างอาคารน้ำใต้ดิน ระบบเปิด ลำห้วยหินลาดน้อย บ.ทุ่งมน หมู่ 3 ตำบลละหานนา อำเภอเวียงน้อย จังหวัดขอนแก่น



องค์การบริหารส่วนตำบล
อำเภอเวียงน้อย จังหวัดขอนแก่น

PROJECT
ก่อสร้างอาคารน้ำใต้ดิน
ลำห้วยหินลาดน้อย
บ้านทุ่งมน หมู่ 3

DRAWN/SURVEY

นายไพศาล สรรบชัย
ผอ.ช่างโยธา อบต.ละหาน

CHECKED

นายชัชชาติ ปากาสิต
ผอ.กองช่าง อบต.ละหาน

APPROVED

นางสาวรุ่งนที ชัยวงษ์
ปลัด อบต.ละหานนา

APPROVED

นายกองบัญชา ปาทพงษ์
นายก อบต.ละหานนา

DRAWING

Layout plan

DATE

วันที่ 10, 2021

FILE NAME

แผนงานโครงการระบบน้ำใต้ดินลำห้วย



องค์การบริการส่วนตำบล
อำเภอเวียงชัย จังหวัด
เชียงราย

PROJECT

ก่อสร้างธนาคารใต้ดิน
ลำห้วยหินลาดน้อย

ช่างชุมชน ชูวี

DRAWN/SURVEY

นายไพฑูลา สสมันชัยภูมิ

นายช่างโยธา อบต.ลำห้วยหินลาดน้อย

CHECKED

นายอรรถสิทธิ์ ปัทมสารี

ผอ.กองช่าง อบต.ลำห้วยหินลาดน้อย

APPROVED

นางสาวรัชชี่ ชัยวงษ์

ปลัด อบต.ลำห้วยหินลาดน้อย

APPROVED

นายทองปัทม์ ทางพงษ์

นายก อบต.ลำห้วยหินลาดน้อย

DRAWING


Lay out plan

DATE

วันทศมาส 10, 2021


FILE NAME

แผนผังการก่อสร้างธนาคารใต้ดิน

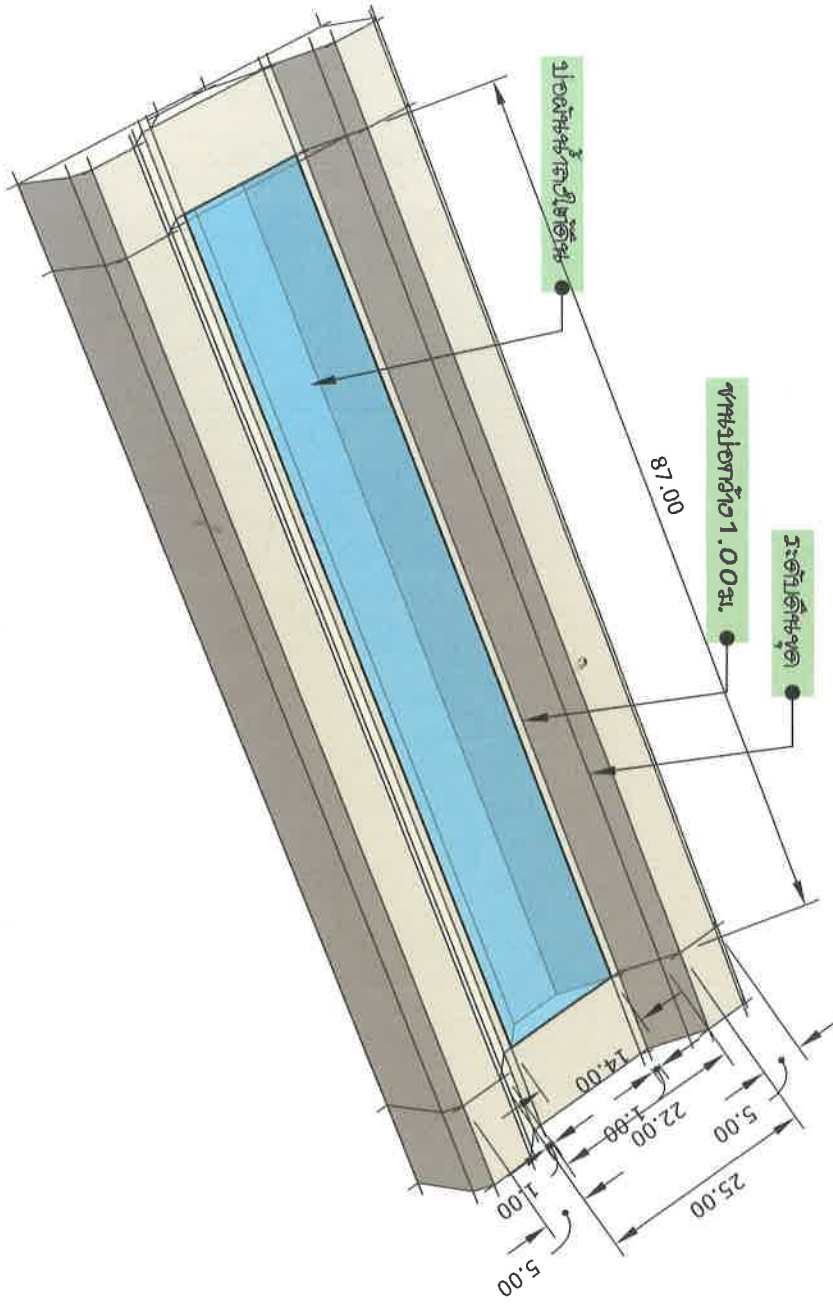

A
3
Lay out plan
1:2000

โครงการก่อสร้างธนาคารน้ำใต้ดิน ระบบเปิด ลำห้วยหินลาดน้อย บ.ทุ่งมน หมู่ 3 ตำบลละหานนา อำเภอเวียงชัย จังหวัดขอนแก่น

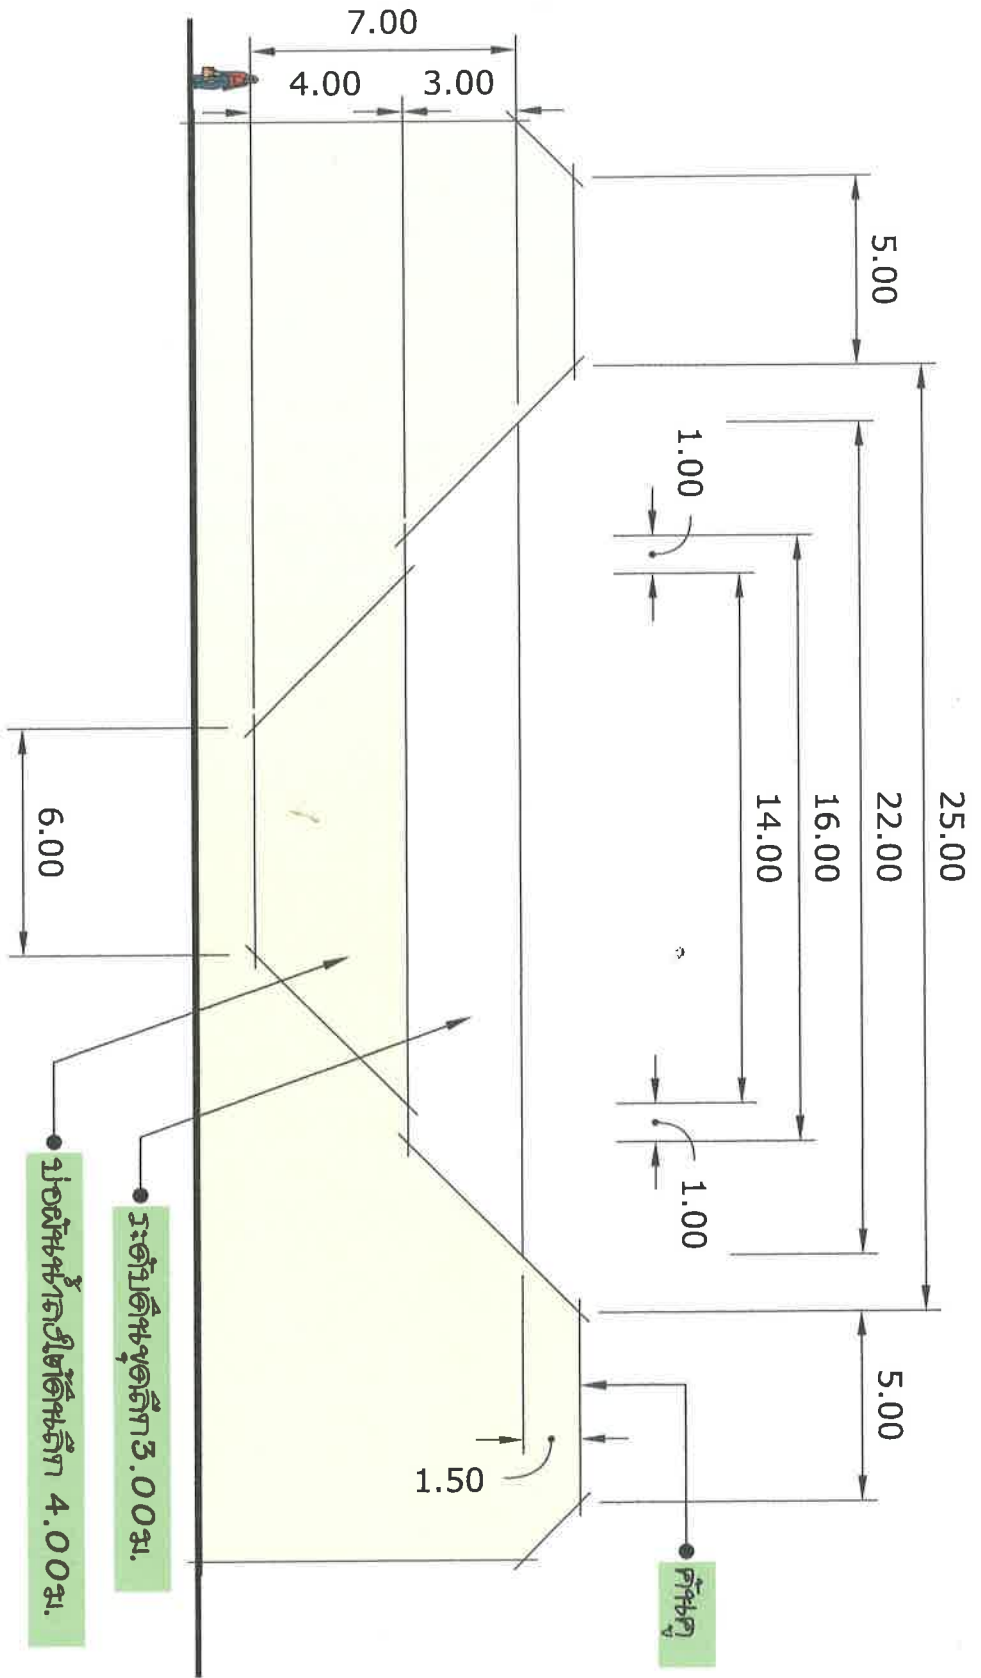

A
ขยายรูปตัด
3
1:200

โครงการก่อสร้างธนาคารน้ำใต้ดิน ระบบเปิด ลำห้วยหินลาดน้อย บ.ทุ่งมน หมู่ 3 ตำบลละหานนา อำเภอเวียงน้อย จังหวัดขอนแก่น



องค์การบริหารส่วนตำบล
อำเภอเวียงน้อย จังหวัด

PROJECT

ก่อสร้างธนาคารใต้ดินระบบ
ลำห้วยหินลาดน้อย

บ้านทุ่งมน หมู่ 3

DRAWN/SURVEY

นายไพฑูลา สสมชัยกุล
พว.ช่างโยธา วน.ด.ส.ท.บ.

CHECKED

นายอรรถสิทธิ์ ปัทมากร
พว.ช่างช่าง วน.ด.ส.ท.บ.

APPROVED

นางสาวรังษิ์ อัครวงษ์
ปลัด วน.ด.ส.ท.บ.

APPROVED

นายทองชัย บำรุง
นายก วน.ด.ส.ท.บ.

DRAWING

section-4

DATE

วันที่ 10. 2021

FILE NAME

แผนผังการวางผังโครงการ

ร่างขอบเขตของงาน (Term Or Reference : TOR)
โครงการก่อสร้างธนาคารน้ำใต้ดิน ระบบเปิด (ลำห้วยหินลาดน้อย) หมู่ที่ ๓ บ้านทุ่งมน
ตำบลละหานนา อำเภอเวียงน้อย จังหวัดขอนแก่น

๑. ความเป็นมา

ด้วยองค์การบริหารส่วนตำบลละหานนา ได้รับเงินอุดหนุนงบประมาณเป็นเงินอุดหนุนเฉพาะกิจ องค์การปกครองส่วนท้องถิ่น ปีงบประมาณ ๒๕๖๔ โครงการก่อสร้างธนาคารน้ำใต้ดิน ระบบเปิด (ลำห้วยหินลาดน้อย) หมู่ที่ ๓ บ้านทุ่งมน งบประมาณที่ได้รับจัดสรร ๙๔๑,๐๐๐.-บาท (เก้าแสนสี่หมื่นหนึ่งพันบาทถ้วน) คณะกรรมการ กำหนดราคากลางไว้ที่ ๙๔๑,๐๐๐.-บาท (เก้าแสนสี่หมื่นหนึ่งพันบาทถ้วน) เพื่อบริหารงบประมาณดังกล่าวเป็นไป ด้วยความเรียบร้อย จึงได้ดำเนินการเตรียมความพร้อมกระบวนการจัดซื้อจัดจ้างตามระเบียบกฎหมายที่เกี่ยวข้องโดยมี เจื่อนไขท้ายประกาศว่าจะ “จะลงนามก่อนนี้ผู้กผันได้ต่อเมื่อได้รับแจ้งการอนุมัติงบประมาณ”

๒. วัตถุประสงค์

๒.๑ เพื่อแก้ไขปัญหาขาดแคลนน้ำของราษฎร

๒.๒ เพื่อให้ราษฎรตำบลละหานนามีน้ำเพื่อการเกษตรใช้ได้ตลอดปี

๓. คุณสมบัติผู้ประสงค์จะเสนอราคา

๓.๑ มีความสามารถตามกฎหมาย

๓.๒ ไม่เป็นบุคคลล้มละลาย

๓.๓ ไม่อยู่ระหว่างเลิกกิจการ

๓.๔ ไม่เป็นบุคคลซึ่งอยู่ระหว่างถูกระงับการยื่นข้อเสนอหรือทำสัญญากับหน่วยงานของรัฐไว้ชั่วคราว เนื่องจากเป็นผู้ที่ไม่ผ่านเกณฑ์การประเมินผลการปฏิบัติงานของผู้ประกอบการตามระเบียบที่รัฐมนตรีว่าการ กระทรวงการคลังกำหนดตามที่ประกาศเผยแพร่ในระบบเครือข่ายสารสนเทศของกรมบัญชีกลาง

๓.๕ ไม่เป็นบุคคลซึ่งถูกระงับชื่อไว้ในบัญชีรายชื่อผู้ทำงานและได้แจ้งเวียนชื่อให้เป็นผู้ทำงาน ของหน่วยงานของรัฐในระบบเครือข่ายสารสนเทศของกรมบัญชีกลาง ซึ่งรวมถึงนิติบุคคลที่ผู้ทำงานเป็นหุ้นส่วน ผู้จัดการ กรรมการผู้จัดการ ผู้บริหาร ผู้มีอำนาจในการดำเนินงานในกิจการของนิติบุคคลนั้นด้วย

๓.๖ มีคุณสมบัติและไม่มีลักษณะต้องห้ามตามที่คณะกรรมการนโยบายการจัดซื้อจัดจ้างและ การบริหารพัสดุภาครัฐกำหนดในราชกิจจานุเบกษา

๓.๗ เป็นบุคคลธรรมดาหรือนิติบุคคลผู้มีอาชีพรับจ้างงานที่ประกวดราคาอิเล็กทรอนิกส์ ดังกล่าว

๓.๘ ไม่เป็นผู้มีผลประโยชน์ร่วมกันกับผู้ยื่นข้อเสนอรายอื่นที่เข้ายื่นข้อเสนอให้แก่ องค์การ บริหารส่วนตำบลละหานนา ณ วันประกาศประกวดราคาอิเล็กทรอนิกส์ หรือไม่เป็นผู้กระทำการอันเป็นการขัดขวาง การแข่งขันอย่างเป็นธรรม ในการประกวดราคาอิเล็กทรอนิกส์ครั้งนี้

๓.๙ ไม่เป็นผู้ได้รับเอกสิทธิ์หรือความคุ้มกัน ซึ่งอาจปฏิเสธไม่ยอมขึ้นศาลไทย เว้นแต่รัฐบาล ของผู้ยื่นข้อเสนอได้มีคำสั่งให้สละเอกสิทธิ์และความคุ้มกันเช่นนั้น

๓.๑๐ เป็นผู้ประกอบการที่ขึ้นทะเบียนงานก่อสร้างสาขางานก่อสร้างทาง ไม่น้อยกว่าชั้น ๖ ประเภทหลักเกณฑ์คุณสมบัติทั่วไปและคุณสมบัติเฉพาะ ไว้กับกรมบัญชีกลาง

๓.๑๑ ผู้ยื่นข้อเสนอต้องมีผลงานก่อสร้างประเภทเดียวกันกับงานที่ประกวดราคาจ้างก่อสร้าง ในวงเงินไม่น้อยกว่า ๔๐๐,๐๐๐ บาท (สี่แสนบาทถ้วน) และเป็นผลงานที่เป็นคู่สัญญาโดยตรงกับหน่วยงานของรัฐ หรือหน่วยงานเอกชนที่องค์การบริหารส่วนตำบลละหานนาเชื่อถือ

๓.๑๒ ผู้ยื่นข้อเสนอที่ยื่นข้อเสนอในรูปแบบของ "กิจการร่วมค้า" ต้องมีคุณสมบัติ ดังนี้
กรณีที่ข้อตกลงฯ กำหนดให้ผู้เข้าร่วมค้ารายใดรายหนึ่งเป็นผู้เข้าร่วมค้าหลัก ข้อตกลงฯ จะต้องมีการกำหนดสัดส่วนหน้าที่ และความรับผิดชอบในปริมาณงาน สิ่งของ หรือมูลค่าตามสัญญาของผู้เข้าร่วมค้าหลักมากกว่าผู้เข้าร่วมค้ารายอื่นทุกราย

กรณีที่ข้อตกลงฯ กำหนดให้ผู้เข้าร่วมค้ารายใดรายหนึ่งเป็นผู้เข้าร่วมค้าหลัก กิจการร่วมค่านั้นต้องใช้ผลงานของผู้เข้าร่วมค้าหลักรายเดียวเป็นผลงานของกิจการร่วมค้าที่ยื่นข้อเสนอ

กรณีที่ข้อตกลงฯ กำหนดให้ผู้เข้าร่วมค้ารายใดรายหนึ่งเป็นผู้เข้าร่วมค้าหลัก ผู้เข้าร่วมค้าหลักจะต้องเป็นผู้ประกอบการที่ขึ้นทะเบียนไว้กับกรมบัญชีกลาง ในส่วนของผู้เข้าร่วมค้าที่ไม่ใช่ผู้เข้าร่วมค้าหลักจะเป็นผู้ประกอบการที่ขึ้นทะเบียนในสาขางานก่อสร้างไว้กับกรมบัญชีกลางหรือไม่ก็ได้

สำหรับข้อตกลงฯ ที่ไม่ได้กำหนดให้ผู้เข้าร่วมค้ารายใดเป็นผู้เข้าร่วมค้าหลัก ผู้เข้าร่วมค้าทุกรายจะต้องมีคุณสมบัติครบถ้วนตามเงื่อนไขที่กำหนดไว้ในเอกสารเชิญชวน

๓.๑๓ ผู้ยื่นข้อเสนอต้องลงทะเบียนในระบบจัดซื้อจัดจ้างภาครัฐด้วยอิเล็กทรอนิกส์ (Electronic Government Procurement : e - GP) ของกรมบัญชีกลาง

๔.ขอบเขตของงาน

งวดที่ ๑ (งวดสุดท้าย) เป็นจำนวนเงินในอัตราร้อยละ ๑๐๐ ของค่าจ้าง เมื่อผู้รับจ้างได้ทำการก่อสร้างอาคารน้ำใต้ดิน ระบบเปิด (ลำห้วยหินลาดน้อย) หมู่ที่ ๓ บ้านทุ่งมน ขนาดบ่อผันน้ำลงใต้ดิน จำนวน ๓ บ่อ ขนาดบ่อกว้าง ๒๐ x ๖๐ x ๗ เมตร พร้อมติดตั้งป้ายแนะนำโครงการ (ป้ายขณะดำเนินการและป้ายแล้วเสร็จ) จำนวน ๑ ชุด องค์การบริหารส่วนตำบลละหานนา อำเภอเวียงชัย จังหวัดขอนแก่น

๕.ระยะเวลาดำเนินการ


ดำเนินการก่อสร้างแล้วเสร็จภายใน ๑๘๐ วัน นับถัดจากวันลงนามในสัญญา

๖.การรับประกัน

ผู้รับจ้างต้องรับประกันการชำรุดและเสียหายจากการใช้งานตามที่ระบุในแบบและรายละเอียดที่ได้เสนอมาทั้งหมด เป็นระยะเวลา ๑ ปี

๗.วงเงินในการจัดซื้อ

งบประมาณในวงเงิน ๙๔๑,๐๐๐.-บาท (เก้าแสนสี่หมื่นหนึ่งพันบาทถ้วน) ราคากลาง ๙๔๑,๐๐๐.-บาท (เก้าแสนสี่หมื่นหนึ่งพันบาทถ้วน) หลักเกณฑ์การพิจารณาคัดเลือกข้อเสนอใช้เกณฑ์ราคา พิจารณาคัดสินจากราคารวม

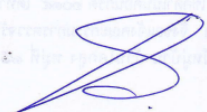(ลงชื่อ)..........ผู้จัดทำร่างขอบเขตงาน
(นายอภิชาติ ปกาสิทธิ์)
ผู้อำนวยการกองช่าง

